



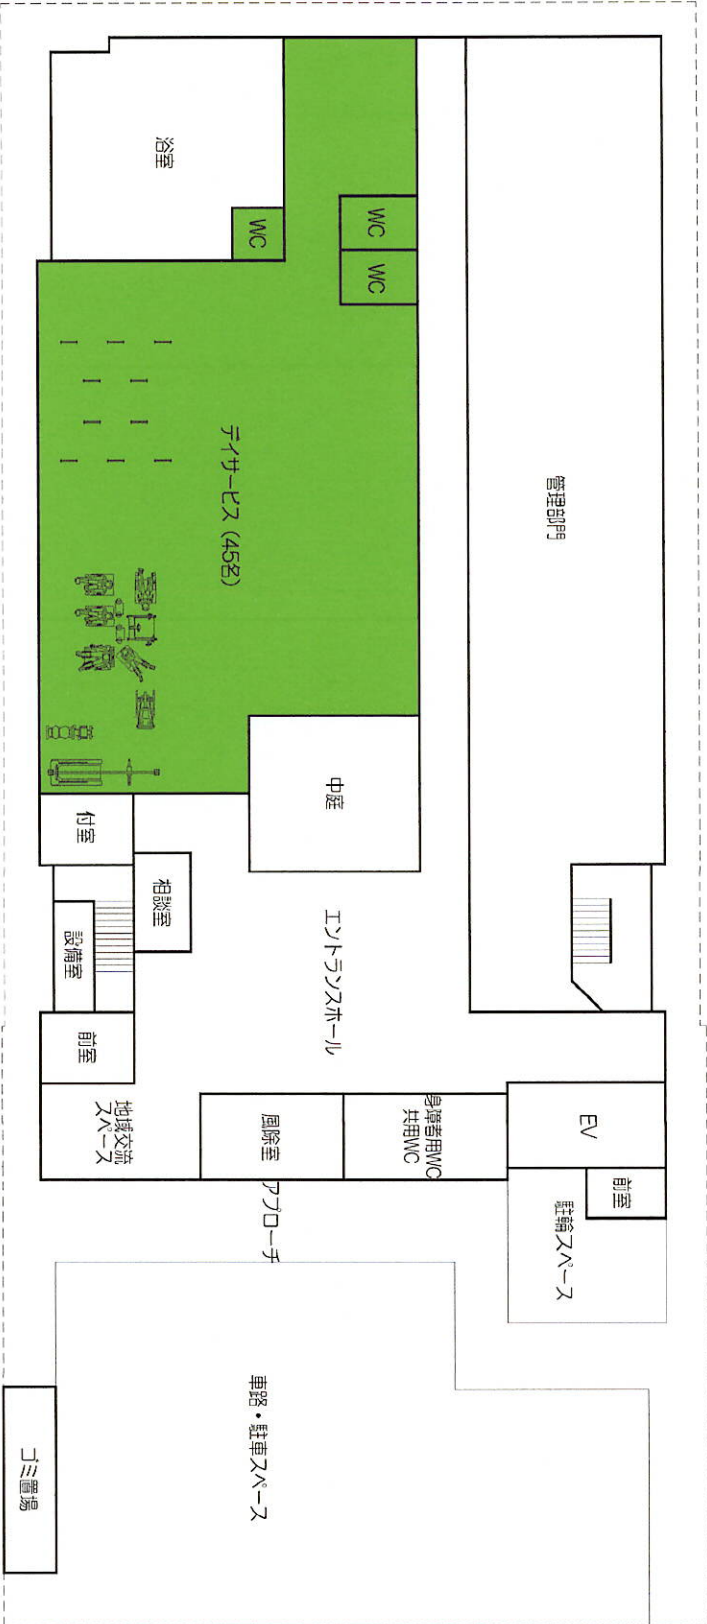

1階平面図 1：200

地域密着型介護老人福祉施設：10人

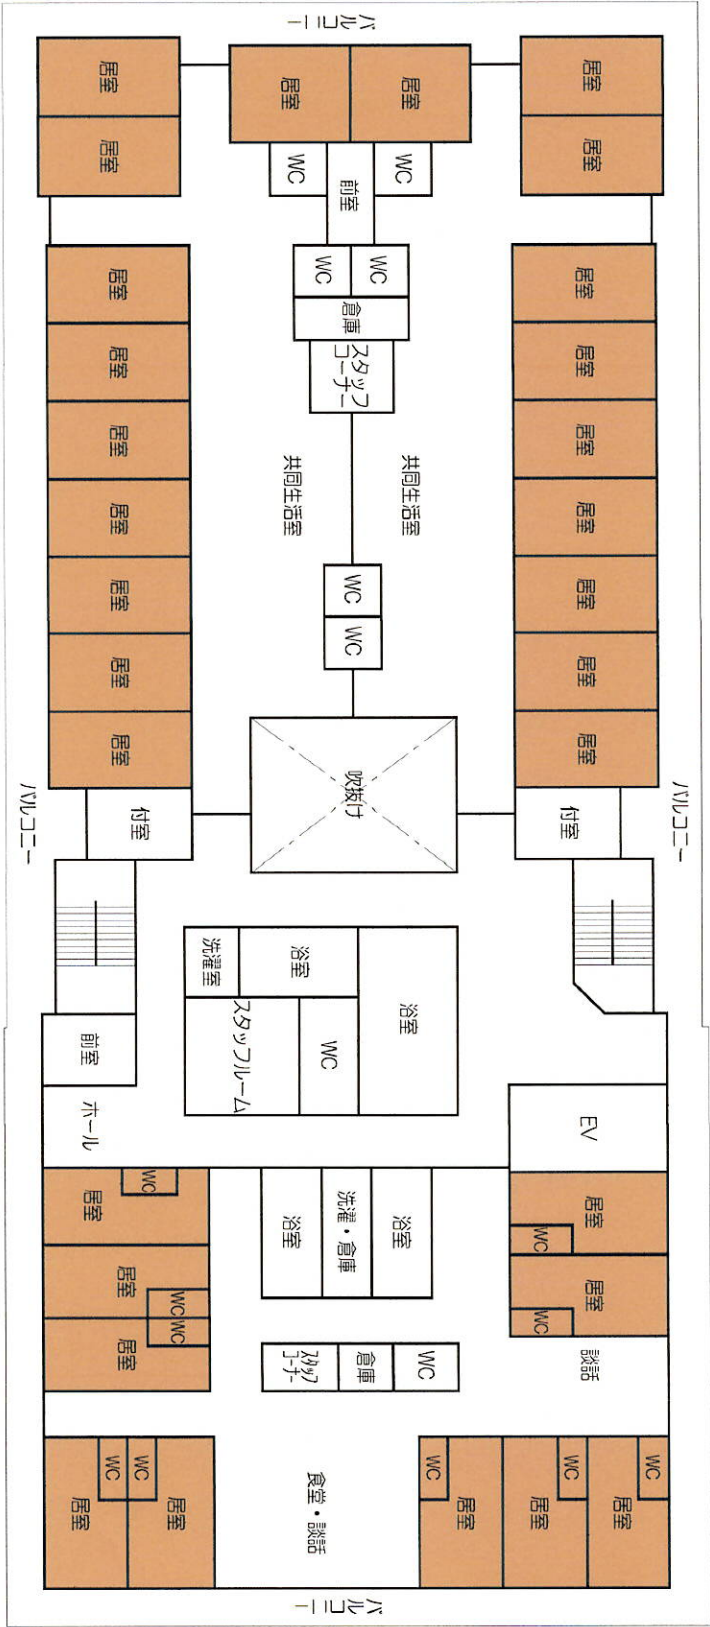


地域密着型介護老人福祉施設：10人

3階平面図 1：200

サ高住：10人

地域密着型介護老人福祉施設：9人
短期入所生活介護施設：1人

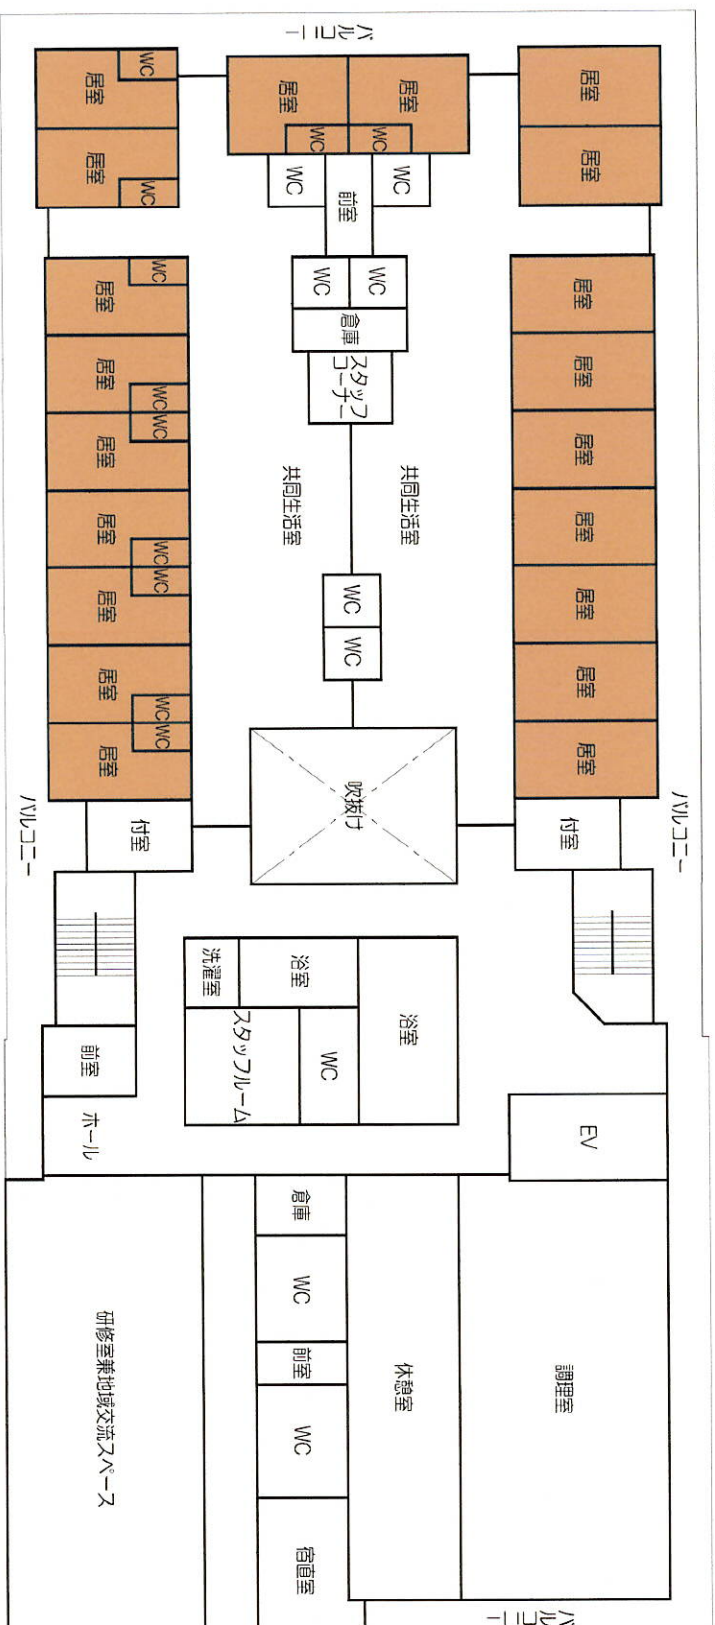

短期入所生活介護施設：10人

4階平面図 1：200